## CANTEIRO CIRCULAR
Esc: 1/50

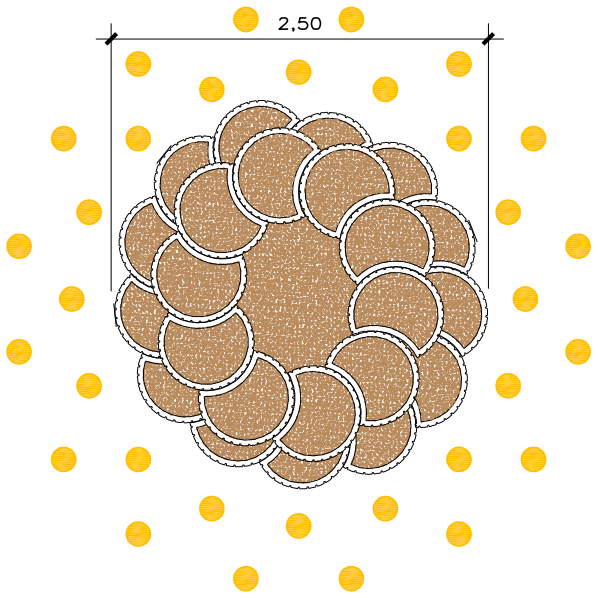


PLANTA BAIXA

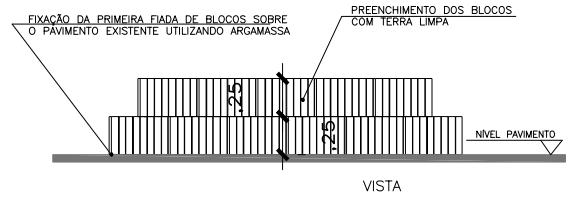


VISTA

VISTA

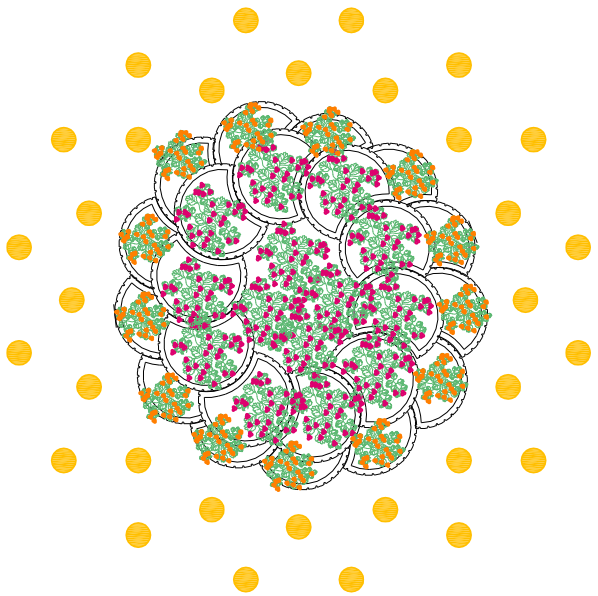

VISTA DE CIMA

PERSPECTIVA

## BANCO FLOREIRA – TIPO 4
Esc: 1/50

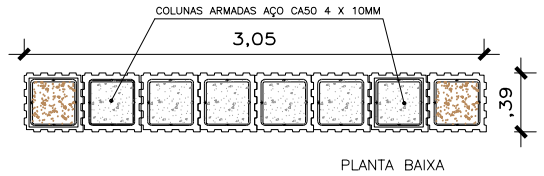


PLANTA BAIXA

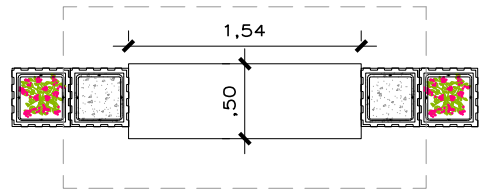


VISTA DO BANCO

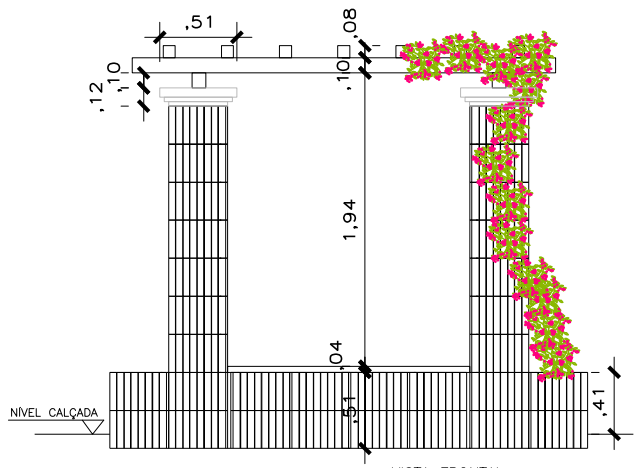


VISTA FRONTAL

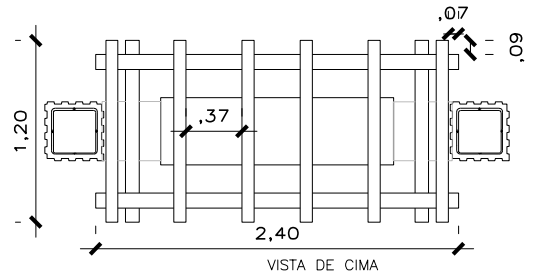


VISTA DE CIMA

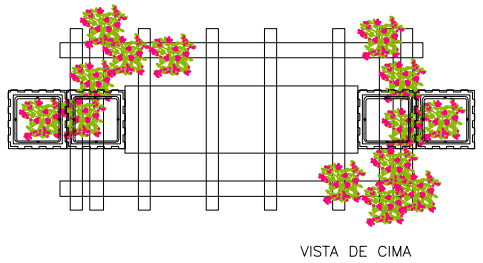

VISTA DE CIMA

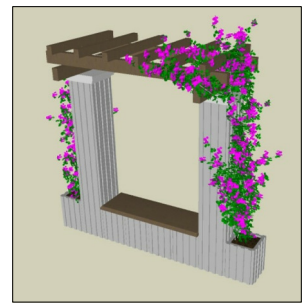

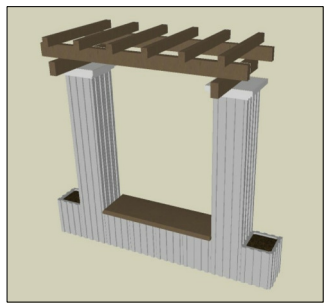

PERSPECTIVA

BLOCO PRÉ FABRICADO DE CONCRETO COM PREENCHIMENTO DE TERRA LIMPA

BLOCO PRÉ FABRICADO DE CONCRETO COM PREENCHIMENTO DE CONCRETO TRAÇO 1:2:3

## BANCO FLOREIRA – TIPO 5
Esc: 1/50

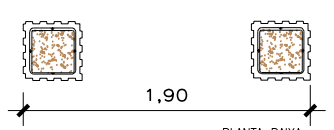


PLANTA BAIXA

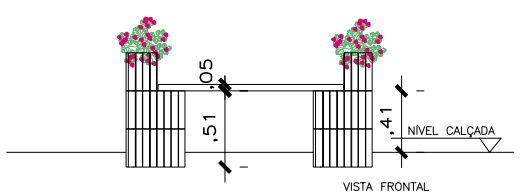


VISTA FRONTAL

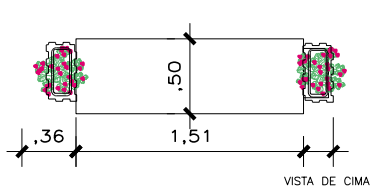


VISTA DE CIMA

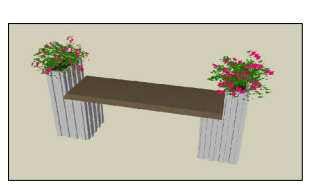

PERSPECTIVA

# PREFEITURA DE SÃO JOSÉ DO OURO

OBRA

REESTRUTURAÇÃO URBANÍSTICA DE AVENIDA CENTRAL

ASSINATURAS

SIMONE QUADROS - Arquiteta e Urbanista CAU A56279-3
Responsável Técnico

PREFEITURA MUNICIPAL DE SÃO JOSÉ DO OURO
Proprietário

tritēkhton arquitetura e engenharia

LOCAL: Avenida Marechal Floriano - São José do Ouro - RS

CONTEÚDO: Detalhes - Mobiliário urbano

ESCALA: 1/50 | ÁREA INTERVENÇÃO: – | DATA: 20/08/2018

Prancha nº 02/05

TriTékhton Arquitetura e Engenharia Ltda CNPJ 18.959.366/0001-58 R. Md. Luiza Almeé nº 348 S1 Lagoa Vermelha-RS Contato (54) 99955 0444 tritekhton@gmail.com / arq.squadros@gmail.com