

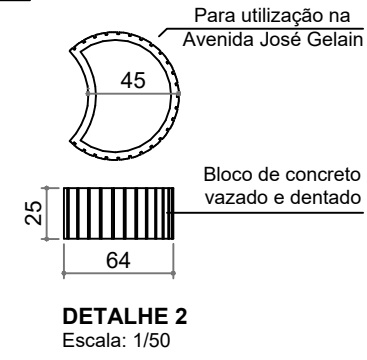
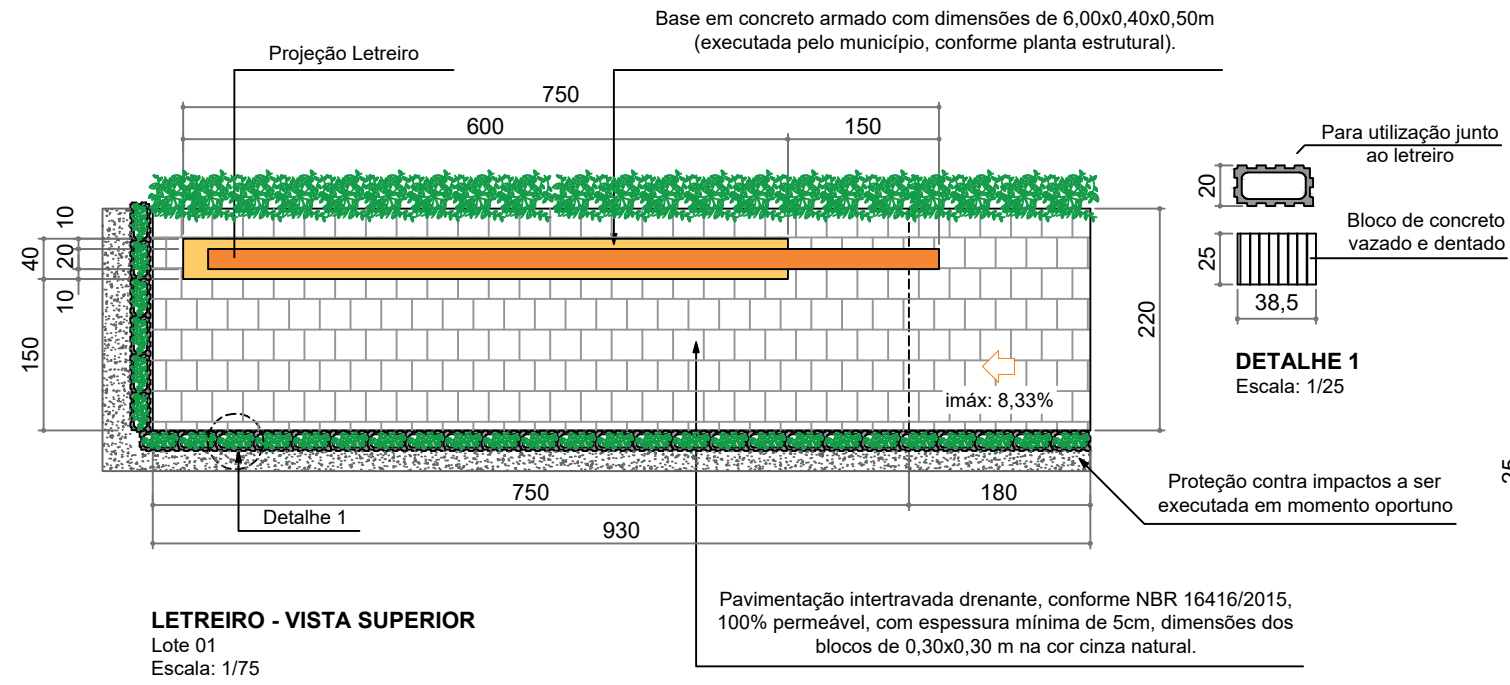


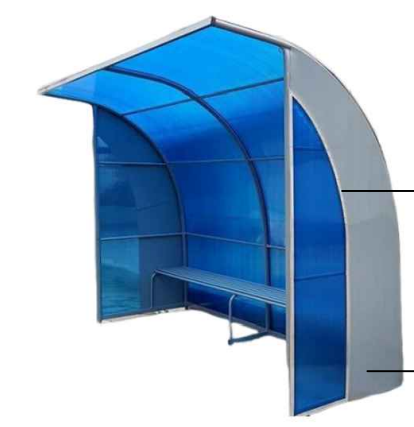


PLANTA DE SITUAÇÃO
Escala: 1/100

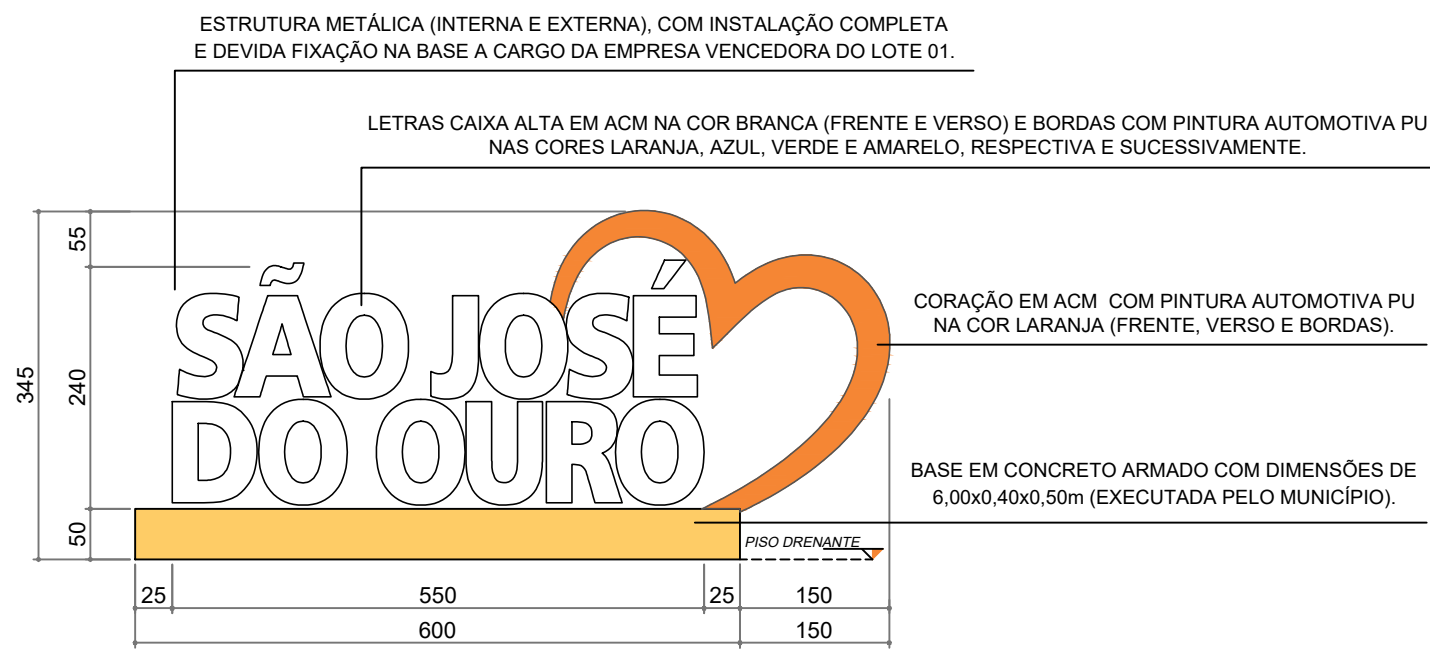

Estrutura principal confeccionada em tubo industrial 1½", espessura 2mm, com travessa unificando a peça em tubo 20x30x2mm e tubo 7/8"x2mm, revestida em chapa de policarbonato. Laterais em chapa de aço contendo: um banco em tubo 7/8" e espessura 2mm. Soldagem em MIG eletrônica. Medidas: 3,00mx2,20mx0,80m. Tratamento anticorrosivo e pintura em esmalte sintético.

A empresa vencedora do lote 02 será responsável pela instalação, incluindo a execução da base (fundação), de modo a garantir durabilidade e segurança.

ABRIGO PARA PARADA DE ÔNIBUS
Lote 02
Sem Escala

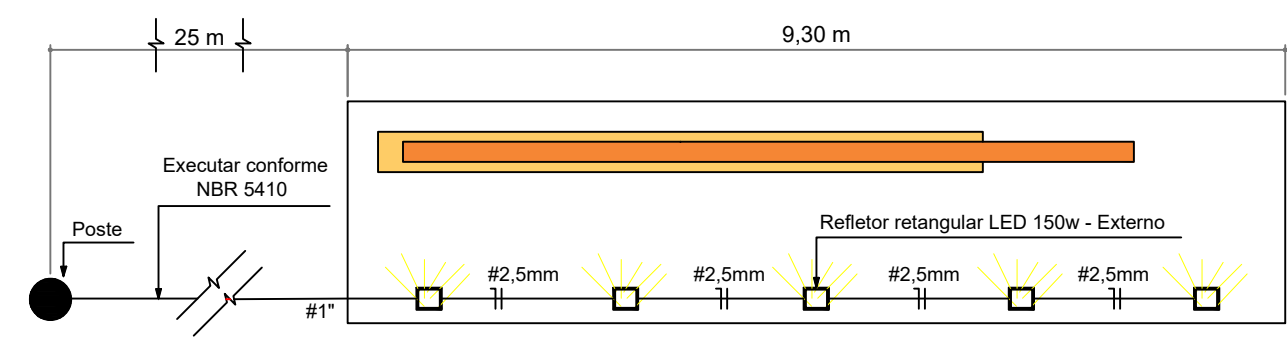

PLANTA ELÉTRICA DE ILUMINAÇÃO
Lote 03
Sem escala

PROJETO: ABRIGO PARA PARADA DE ÔNIBUS E LETREIRO EM ACM		LOCAL: BAIRRO NOSSA SENHORA DA SAÚDE - "ENTRADA HÍPICA" AVENIDA JOSÉ GELAIN (FLOREIRAS - DETALHE 02)	
	PROPRIETÁRIO: MUNICÍPIO DE SÃO JOSÉ DO OURO/RS CNPJ: 87.613.550/0001-64		DATA: ABRIL 2024
	RESPONSÁVEL TÉCNICA: ENG. CIVIL MONICA R. STANGUERLIN CREA-RS SC173754-5		PRANCHA: 01/01
		ESCALA: INDICADA	REVISÃO: 00