



LEGENDA	
Símbolo	Denominação:
	Extintor de Pó Químico Multiuso - Classe A, B e C
	Sistema de Hidrante Simples
	Reserva Técnica de Incêndio
	Motobomba de Combate a Incêndio
	Registro de Recalque Sem Válvula de Retenção
	Ferragem Anti-Pânico - Barra
	Ponto de Iluminação de Emergência
	Sinalização de Balizamento: Placa Indicativa de Rota de Fuga
	Acionador Manual de Alarme de Incêndio
	Central de Detecção e Alarme
	Acesso de viaturas
	Placa Ind. de Rota de Fuga a Direita (Fotoluminescente) - Código S1
	Placa Ind. de Rota de Fuga a Frente sem Porta (Fotoluminescente) - Código S3
	Placa Indicativa de Descida de Escada a Esquerda (Fotoluminescente) - Código S9
	Placa Indicativa de Saída Final (Fotoluminescente) - Código S12
	Placa Indicativa do Acionador Manual de Alarme de Incêndio (Fotoluminescente) - Código E2
	Placa Indicativa de Extintor de Incêndio (Fotoluminescente) - Código E5
	Placa Indicativa Abrigo de mangueira (Fotoluminescente) - Código E7
	Placa Indicativa de registro de recalque (Fotoluminescente) - Código E18
	Placa Indicativa de lotação máxima admitida na edificação (Fotoluminescente) - Código C1

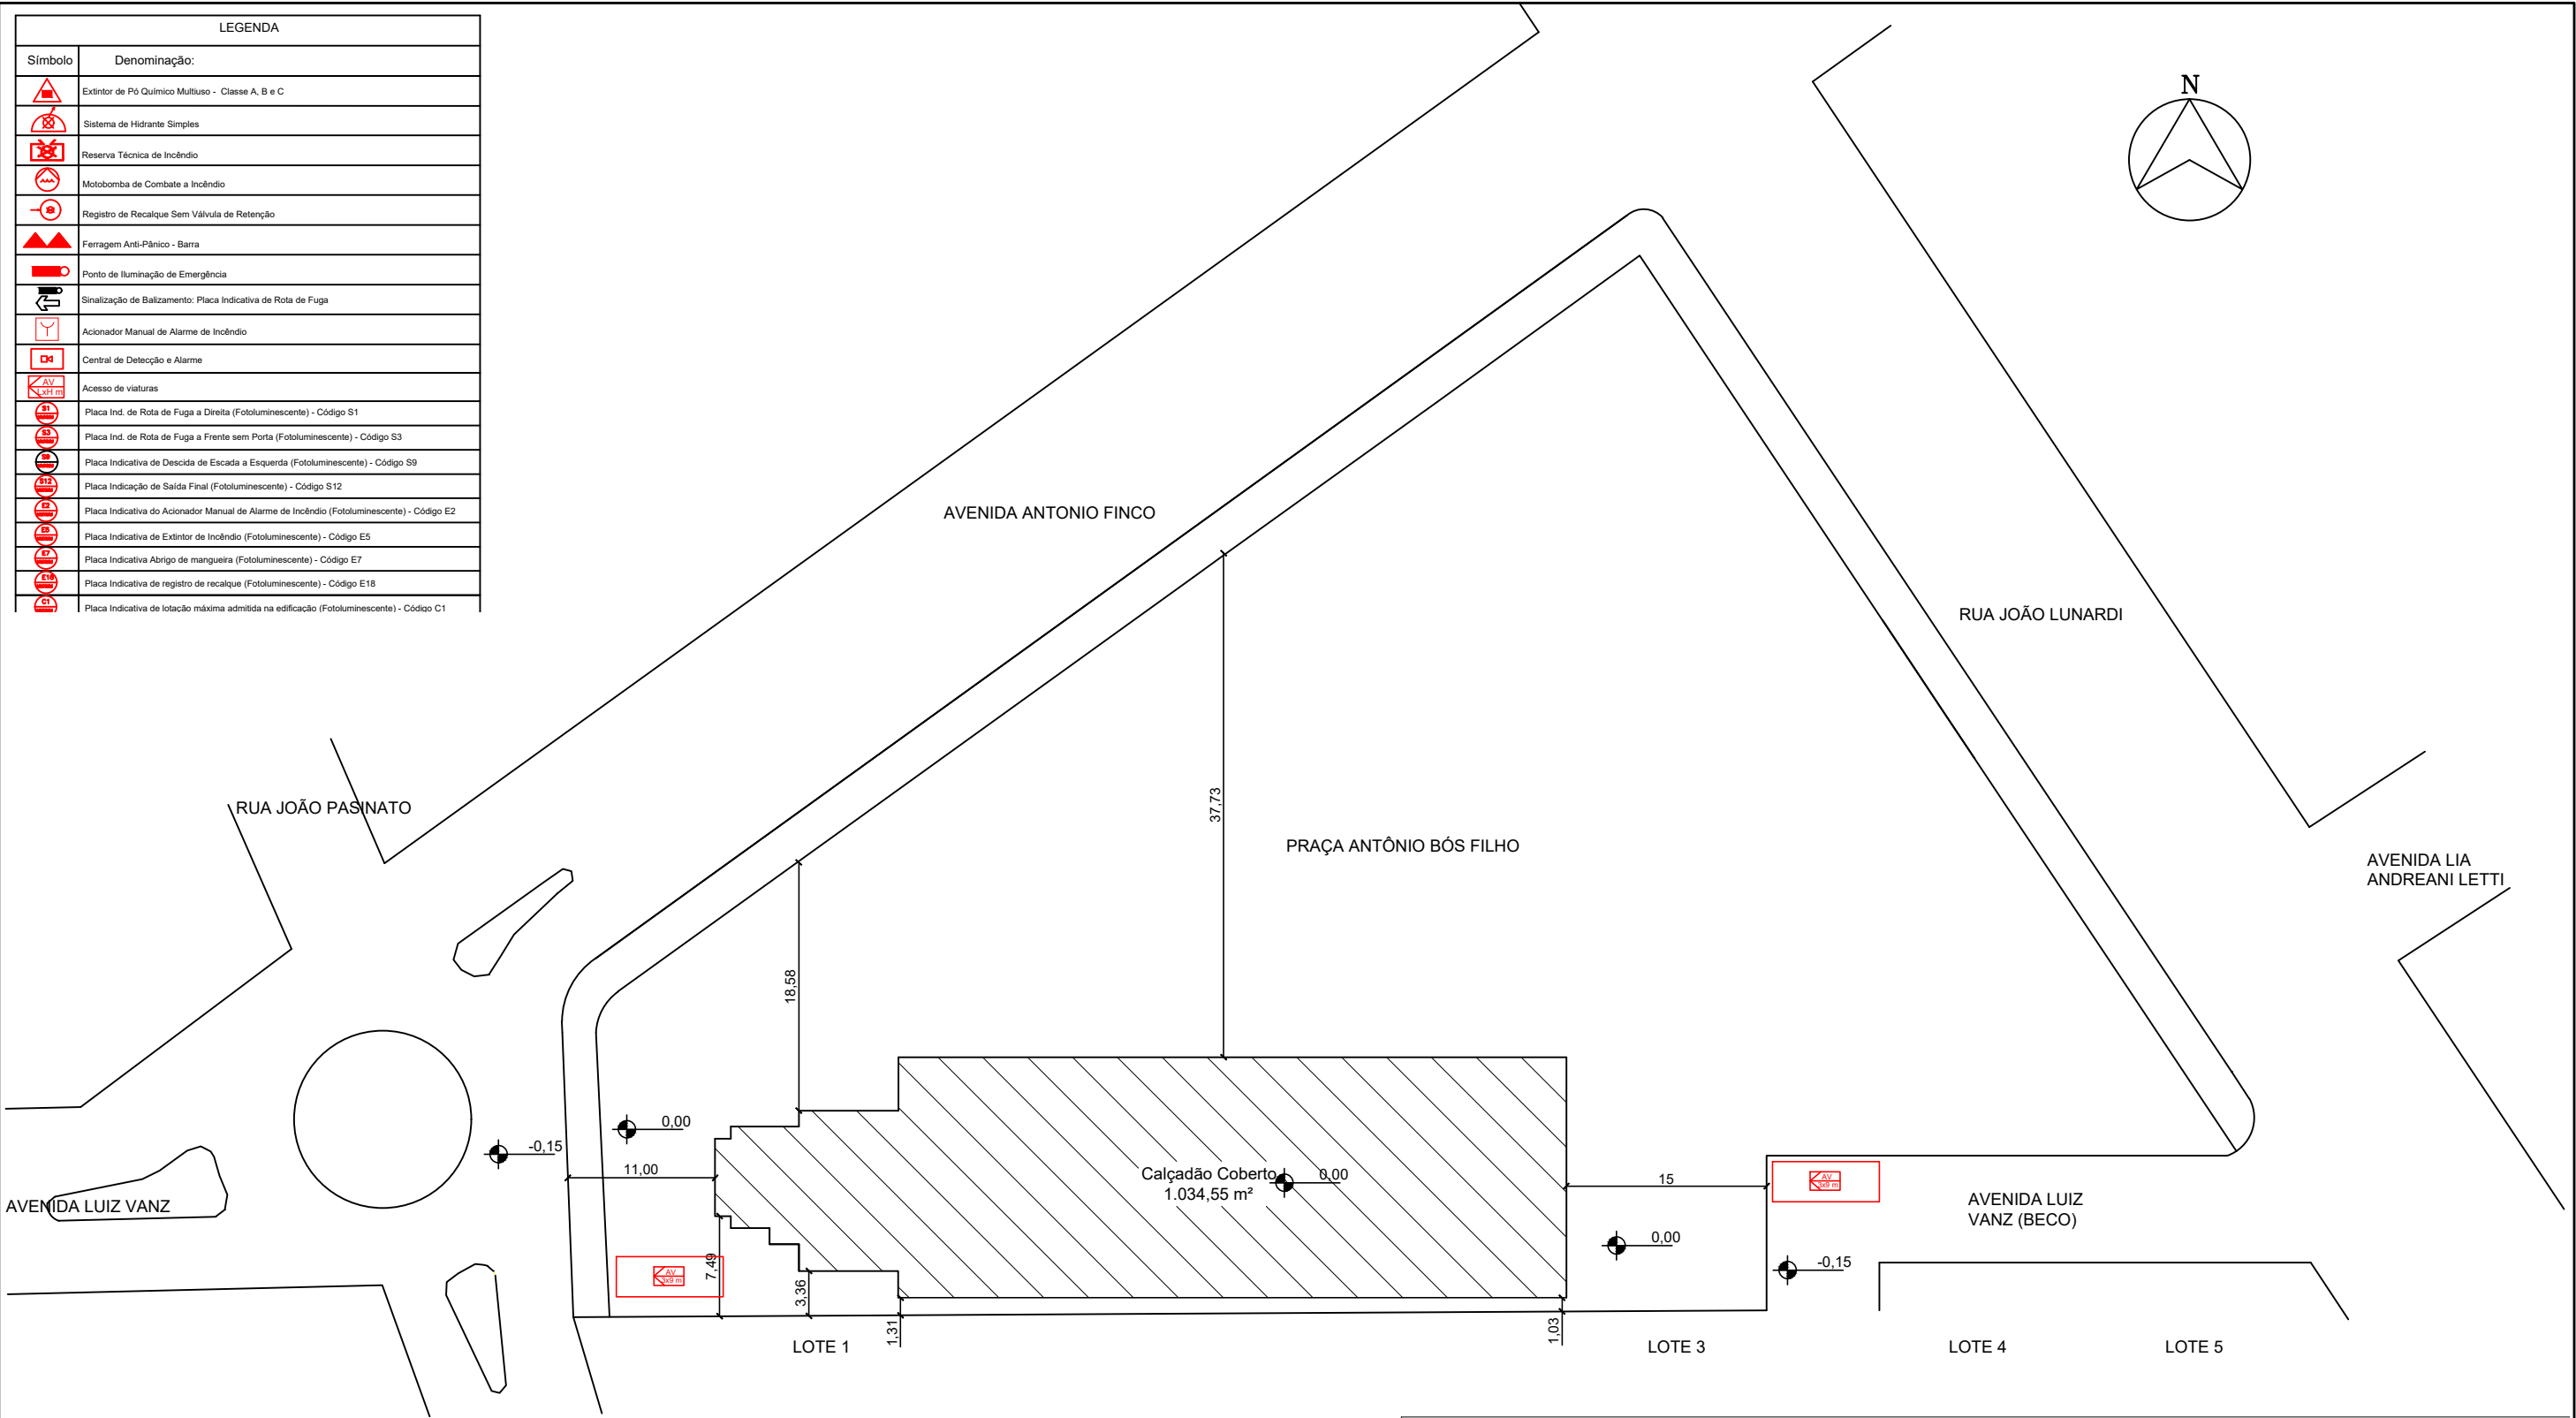

PROJETO: PLANO DE PREVENÇÃO E PROTEÇÃO CONTRA INCÊNDIO - CALÇADÃO PRAÇA				
ENDEREÇO: RUA JOÃO PASINATO 708 , BAIRRO CENTRO, SÃO JOSÉ DO OURO		ÁREA: 1.034,55m²	PLANTA LOCALIZAÇÃO	DESENHO: CARLA
PROPRIETÁRIO: VILMAR DE BIASI:47134690091 MUNICÍPIO DE SÃO JOSÉ DO OURO/RS		DATA: MARÇO/ 2026		PRANCHA: 01
RESPONSÁVEL TÉCNICO PROJETO: CARLA RAGNINI AGOSTINETTO:02553223056 ENG. CIVIL CARLA RAGNINI AGOSTINETTO-CREA 137639-6		ESCALA: INDICADA		


Legenda Tipo 3 conforme NF 7171
- Hidrante simples 1000
- Tomaná 1 2 400mm
- Mangueira 40mm x 30m
- Enxugador regulável 1 2

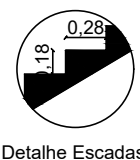


Legenda Tipo 3 conforme NF 7171
- Hidrante simples 1000
- Tomaná 1 2 400mm
- Mangueira 40mm x 30m
- Enxugador regulável 1 2

PLANTA BAIXA
ESC. 1:100
Área: 1.034,55m²

LEGENDA	
Símbolo	Denominação:
	Extintor de Pó Químico Multiuso - Classe A, B e C
	Sistema de Hidrante Simples
	Reserva Técnica de Incêndio
	Motobomba de Combate a Incêndio
	Registro de Recalque Sem Válvula de Retenção
	Ferragem Anti-Pânico - Barra
	Ponto de Iluminação de Emergência
	Sinalização de Balizamento: Placa Indicativa de Rota de Fuga
	Acionador Manual de Alarme de Incêndio
	Central de Detecção e Alarme
	Detector de fumaça
	Detector de temperatura
	Acesso de viaturas
	Placa Ind. de Rota de Fuga a Direita (Fotoluminescente) - Código S1
	Placa Ind. de Rota de Fuga a Frente sem Porta (Fotoluminescente) - Código S3
	Placa Indicativa de Descida de Escada a Esquerda (Fotoluminescente) - Código S9
	Placa Indicação de Saída Final (Fotoluminescente) - Código S12
	Placa Indicativa do Acionador Manual de Alarme de Incêndio (Fotoluminescente) - Código E2
	Placa Indicativa de Extintor de Incêndio (Fotoluminescente) - Código E5
	Placa Indicativa Abrigo de mangueira (Fotoluminescente) - Código E7
	Placa Indicativa de registro de recalque (Fotoluminescente) - Código E18
	Placa Indicativa de lotação máxima admitida na edificação (Fotoluminescente) - Código C1

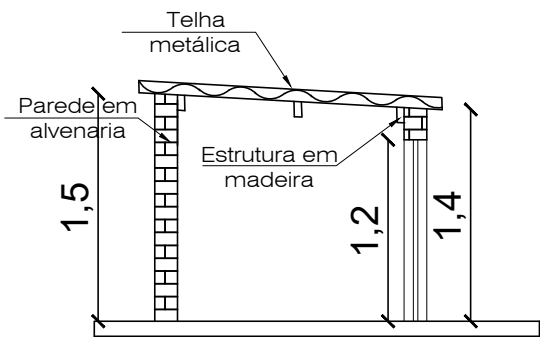

Corte AA
ESC. 1:50

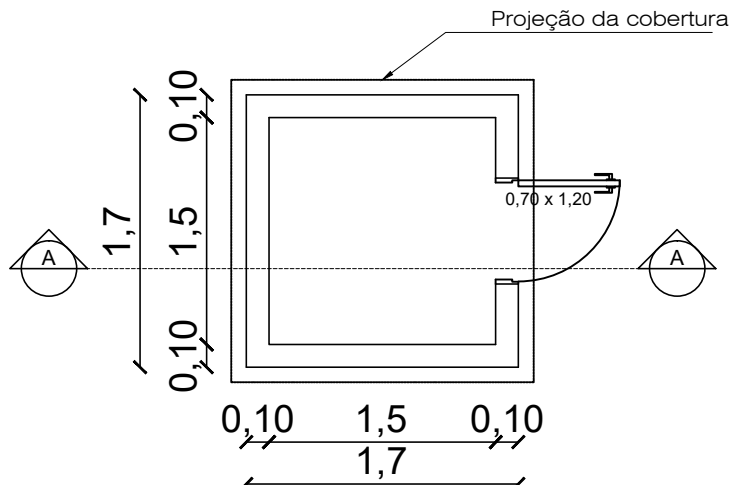

Planta Baixa Abrigo
ESC. 1:50
Área: 3,40m²

PROJETO: PLANO DE PREVENÇÃO E PROTEÇÃO CONTRA INCÊNDIO - CALÇADÃO PRAÇA			
ENDEREÇO: RUA JOÃO PASINATO 708 , BAIRRO CENTRO, SÃO JOSÉ DO OURO	ÁREA: 1.034,55m²	PLANTA BAIXA	DESENHO: CARLA
PROPRIETÁRIO: VILMAR DE BIASI/47134690091 MUNICÍPIO DE SÃO JOSÉ DO OURO/RS	DATA: ABRIL/ 2026	FRANCHA: 02	
RESPONSÁVEL TÉCNICO PROJETO: CARLA RAGNI AGOSTINETTO/3551223965 ENG. CIVIL CARLA RAGNI/AGOSTINETTO-CREA 1376337-6	ESCALA: INDICADA		