




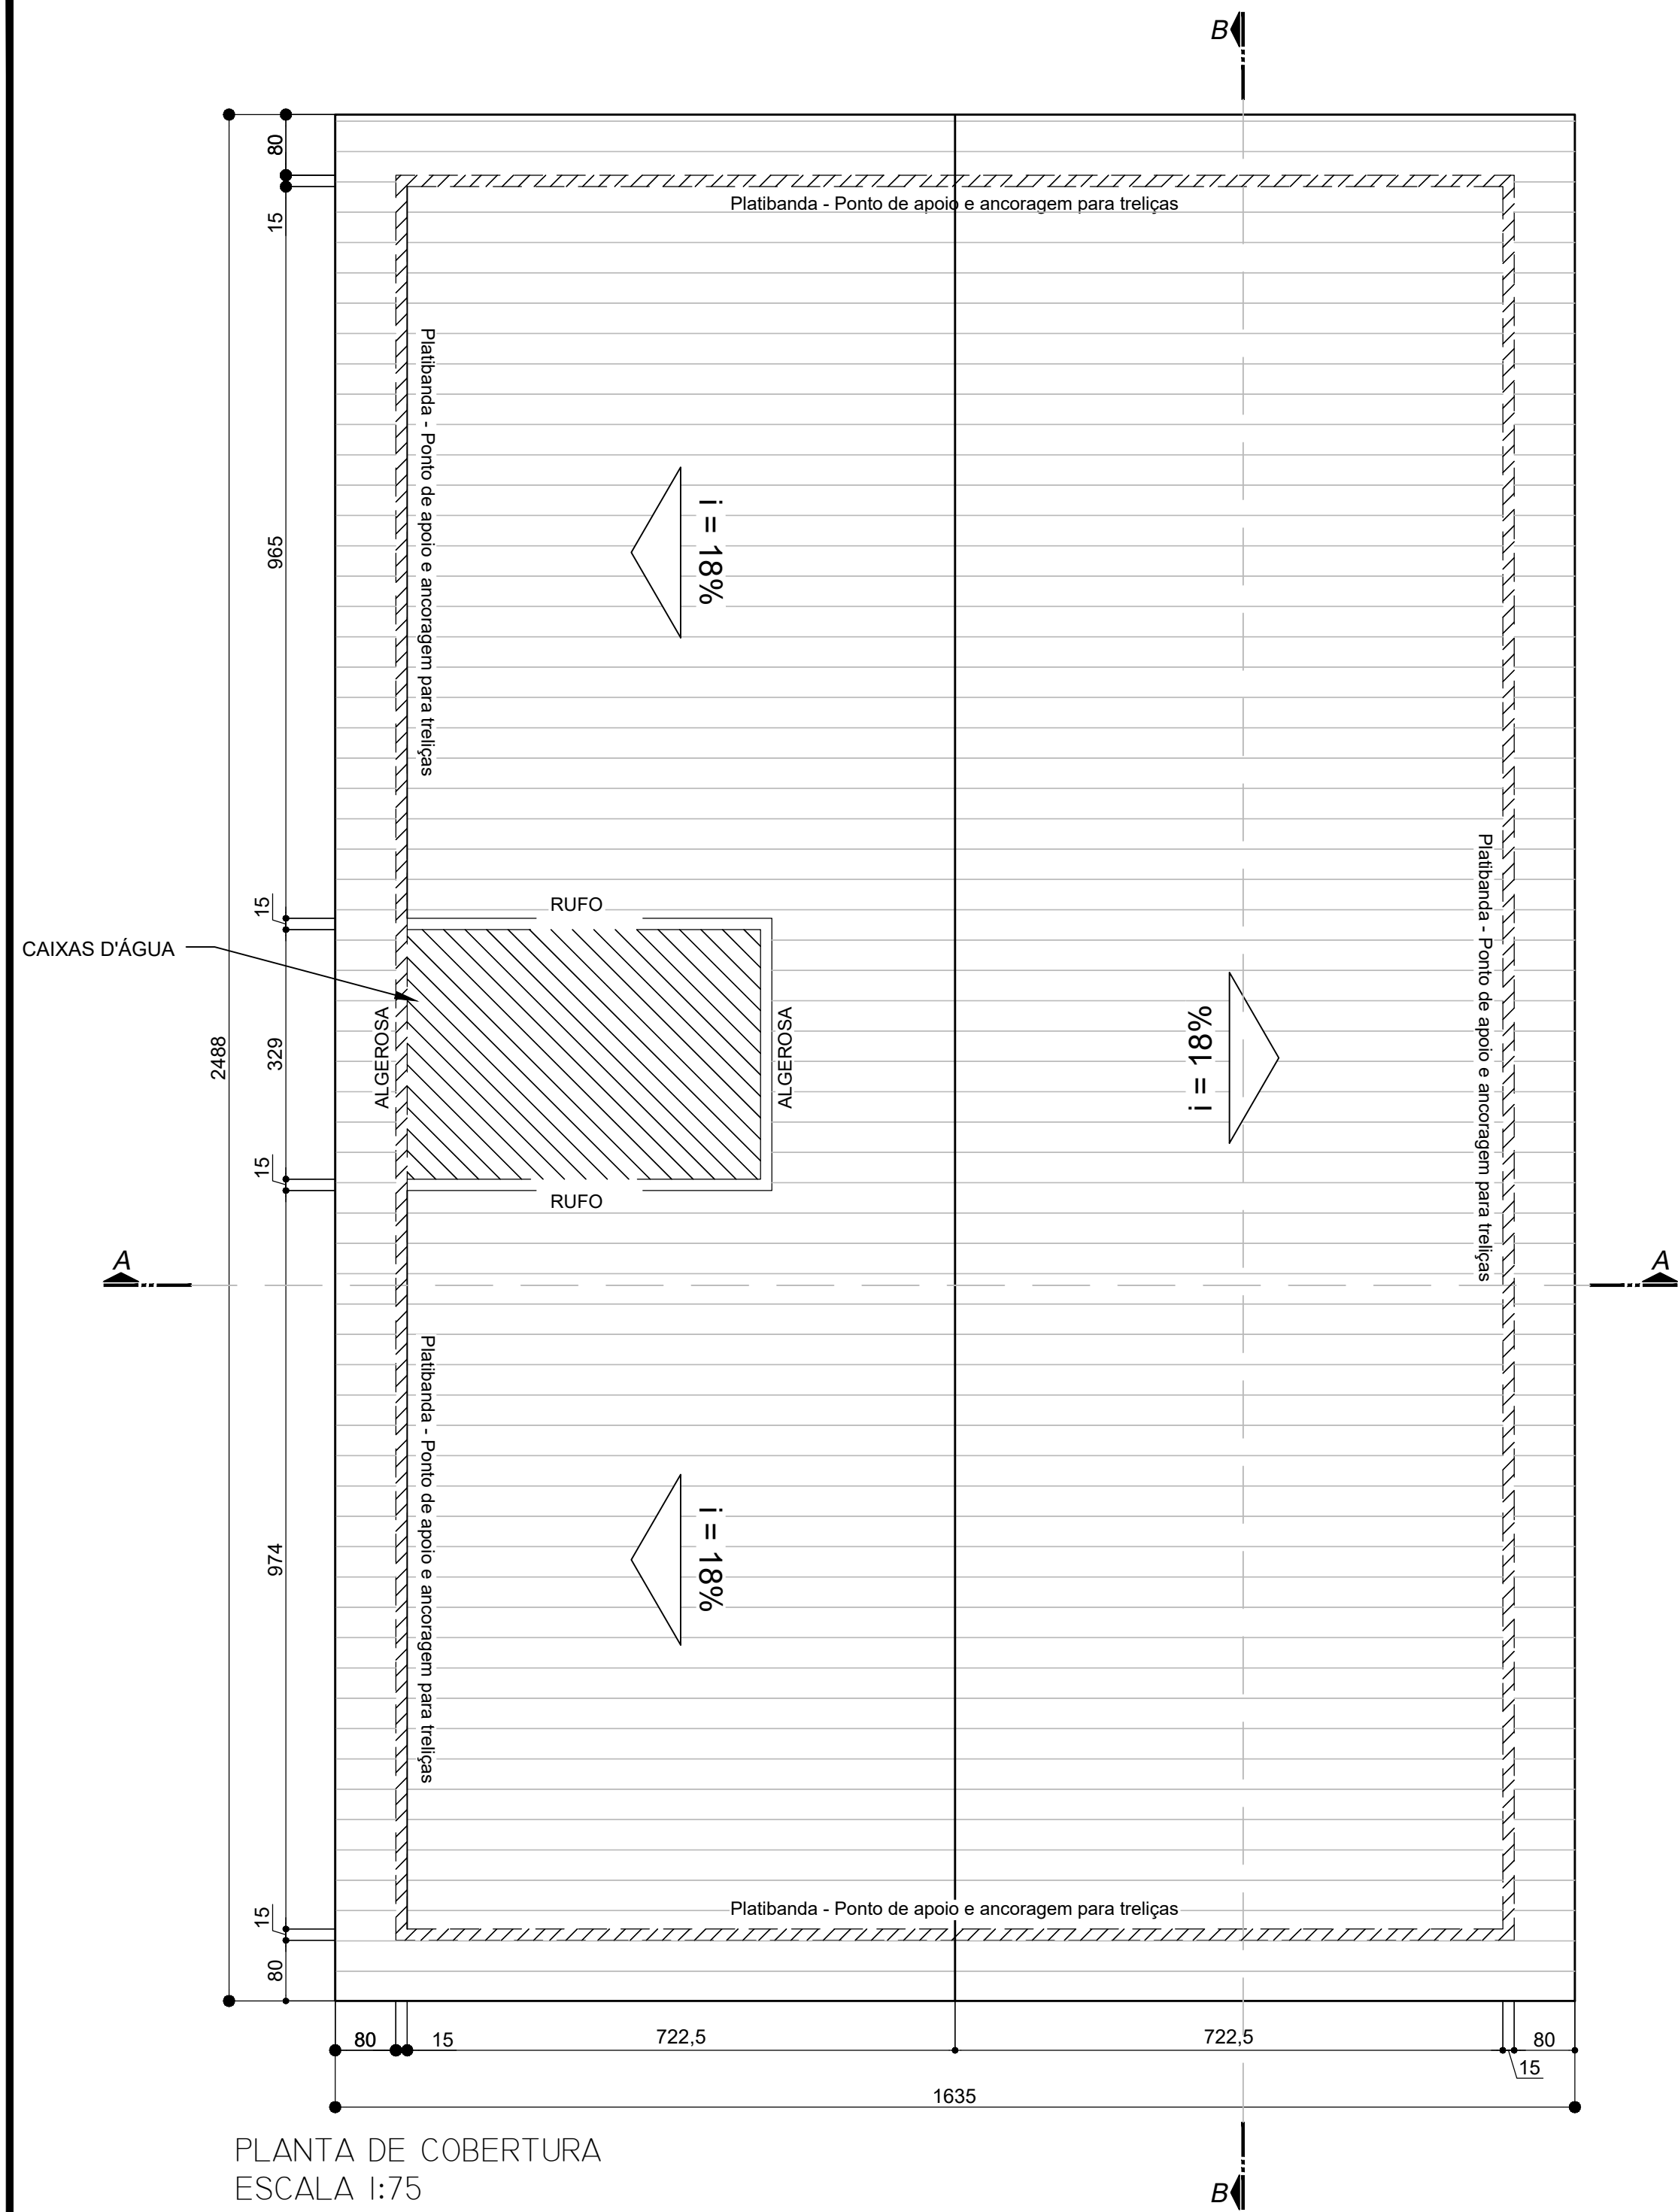


PLANTA DE COBERTURA
ESCALA 1:75
ÁREA DA EDIFICAÇÃO: 343,38 m²
ÁREA PROJEÇÃO DA COBERTURA: 406,79 m²

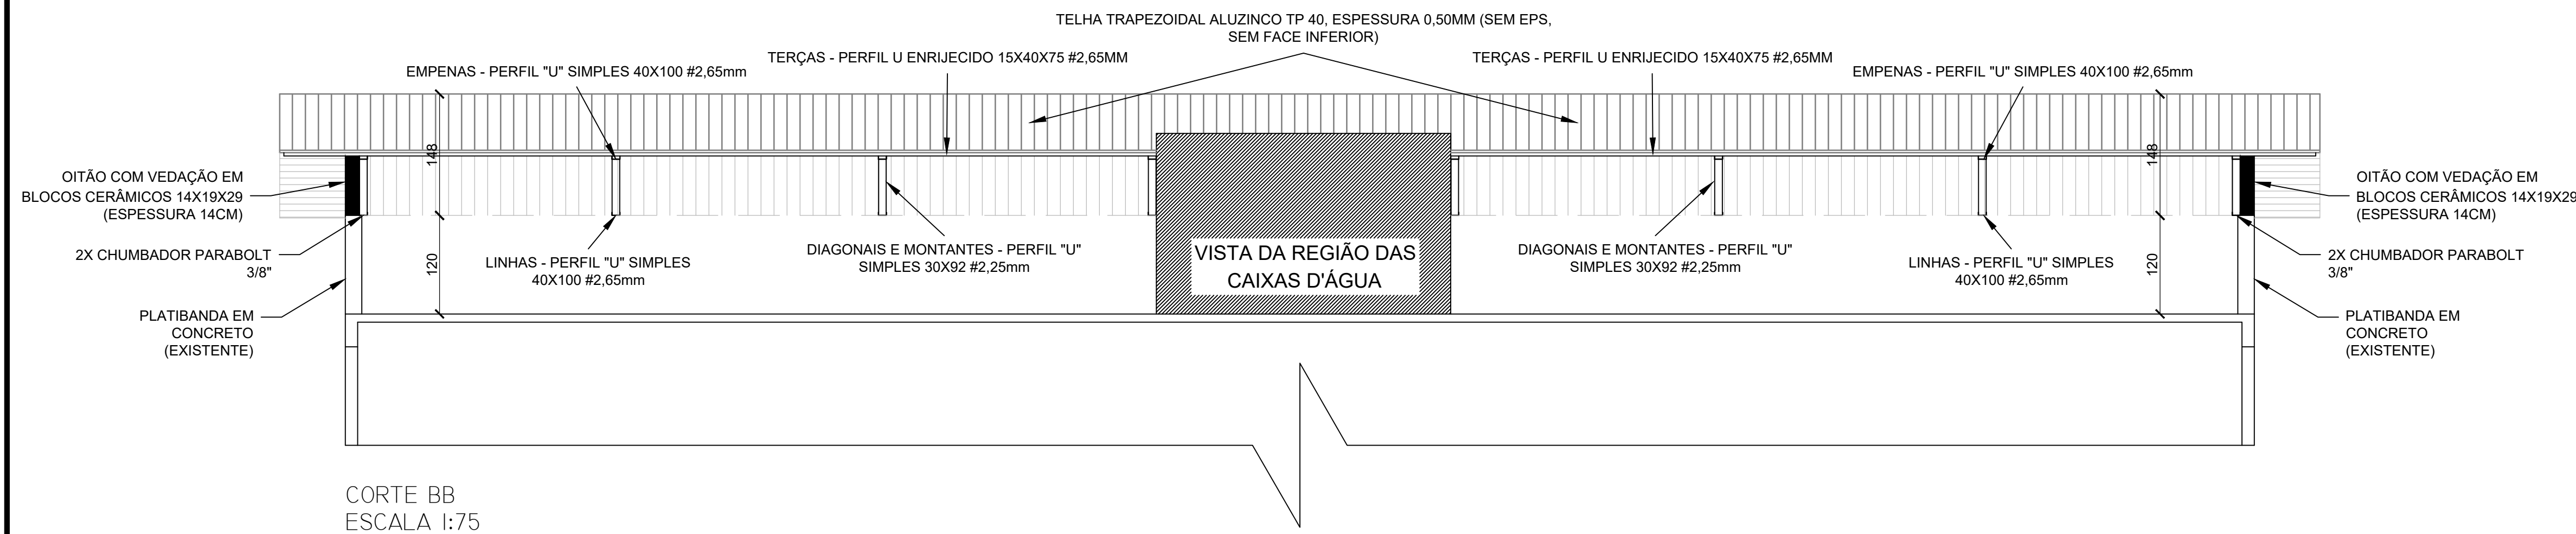


CORTE BB
ESCALA 1:75

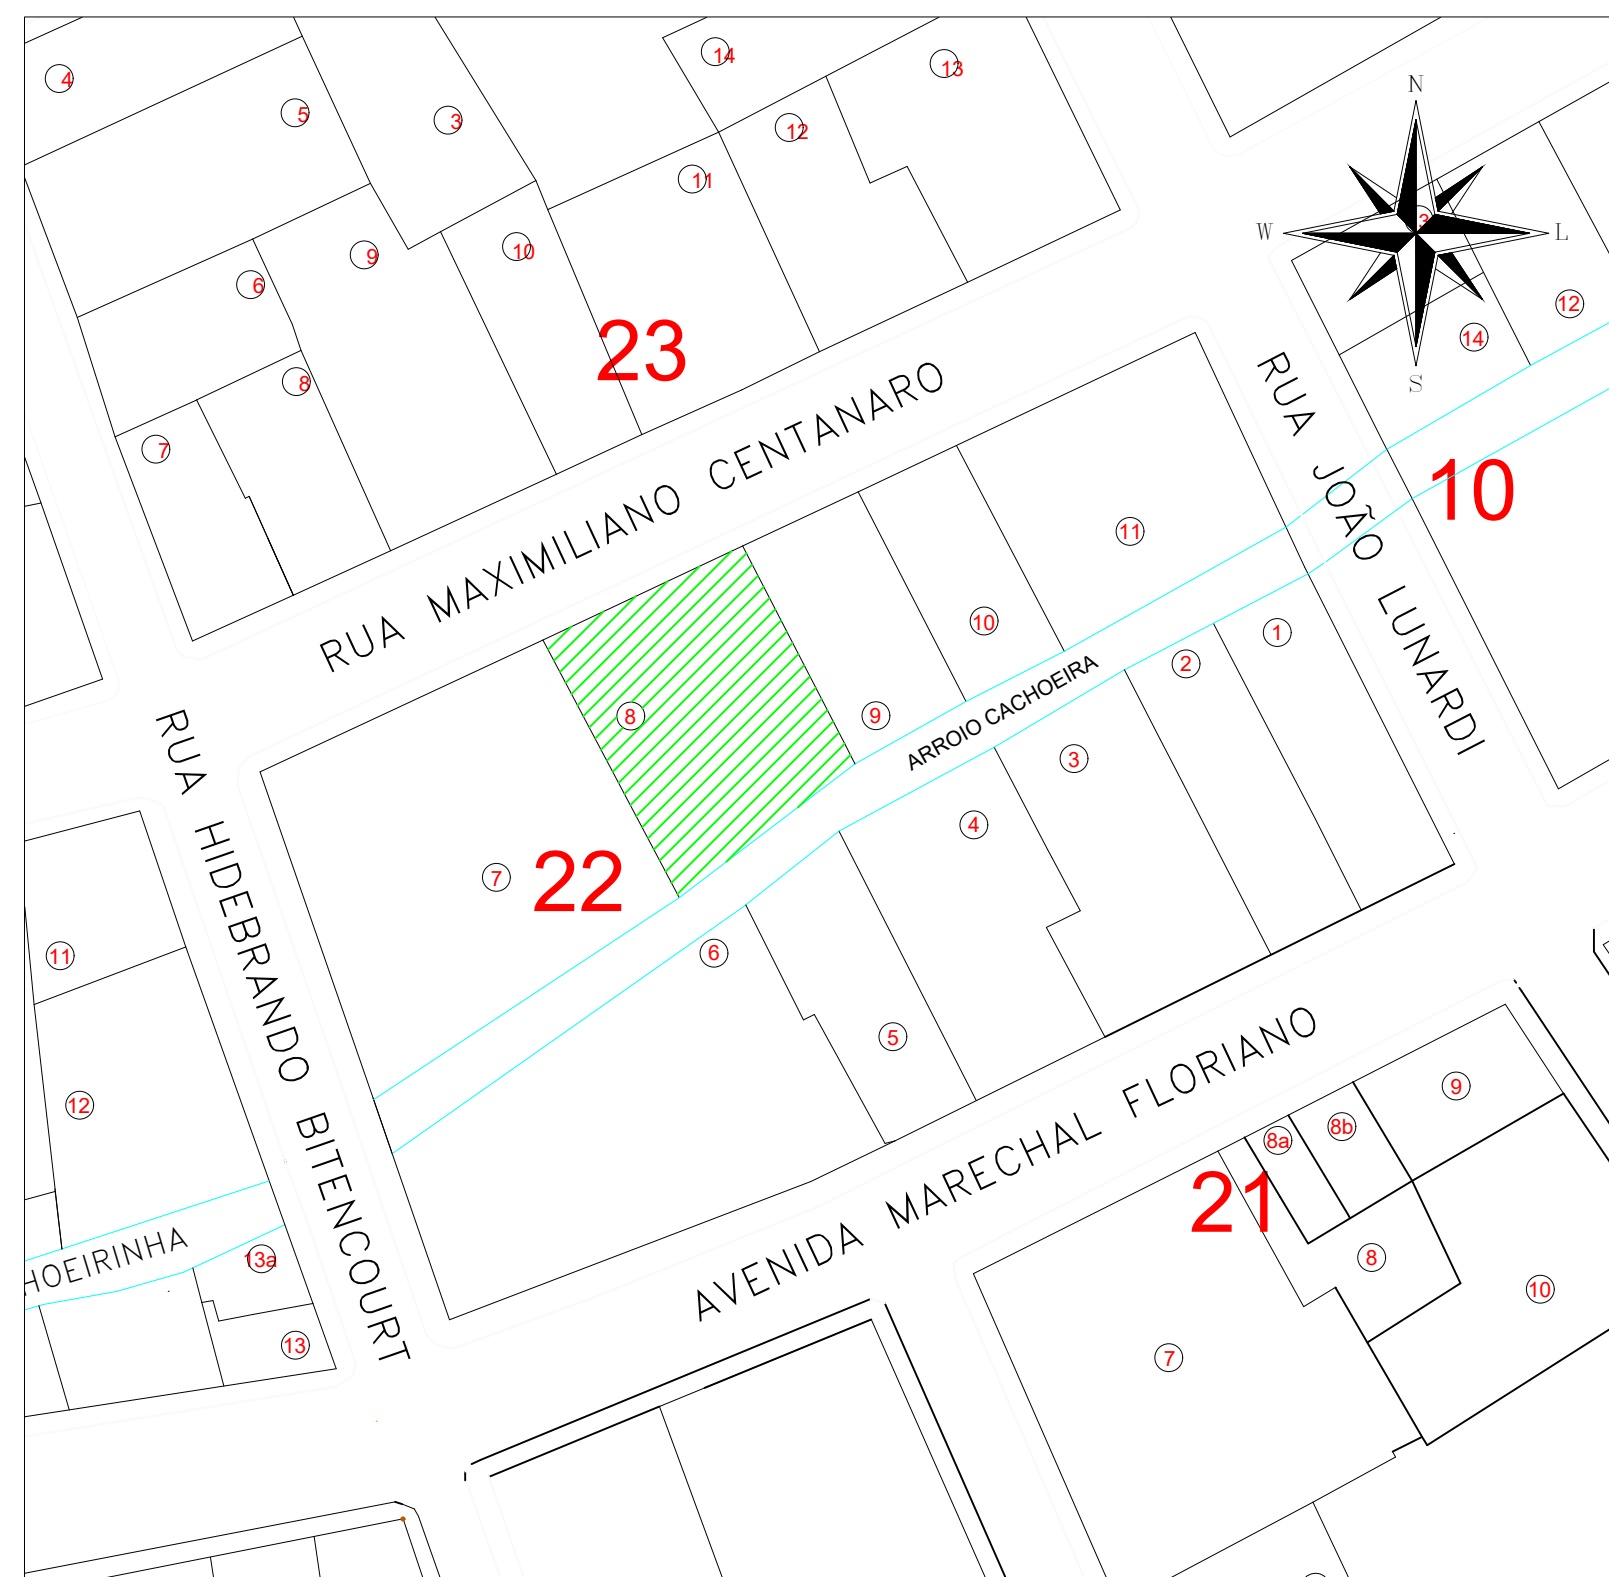

PLANTA DE SITUAÇÃO
1:1000

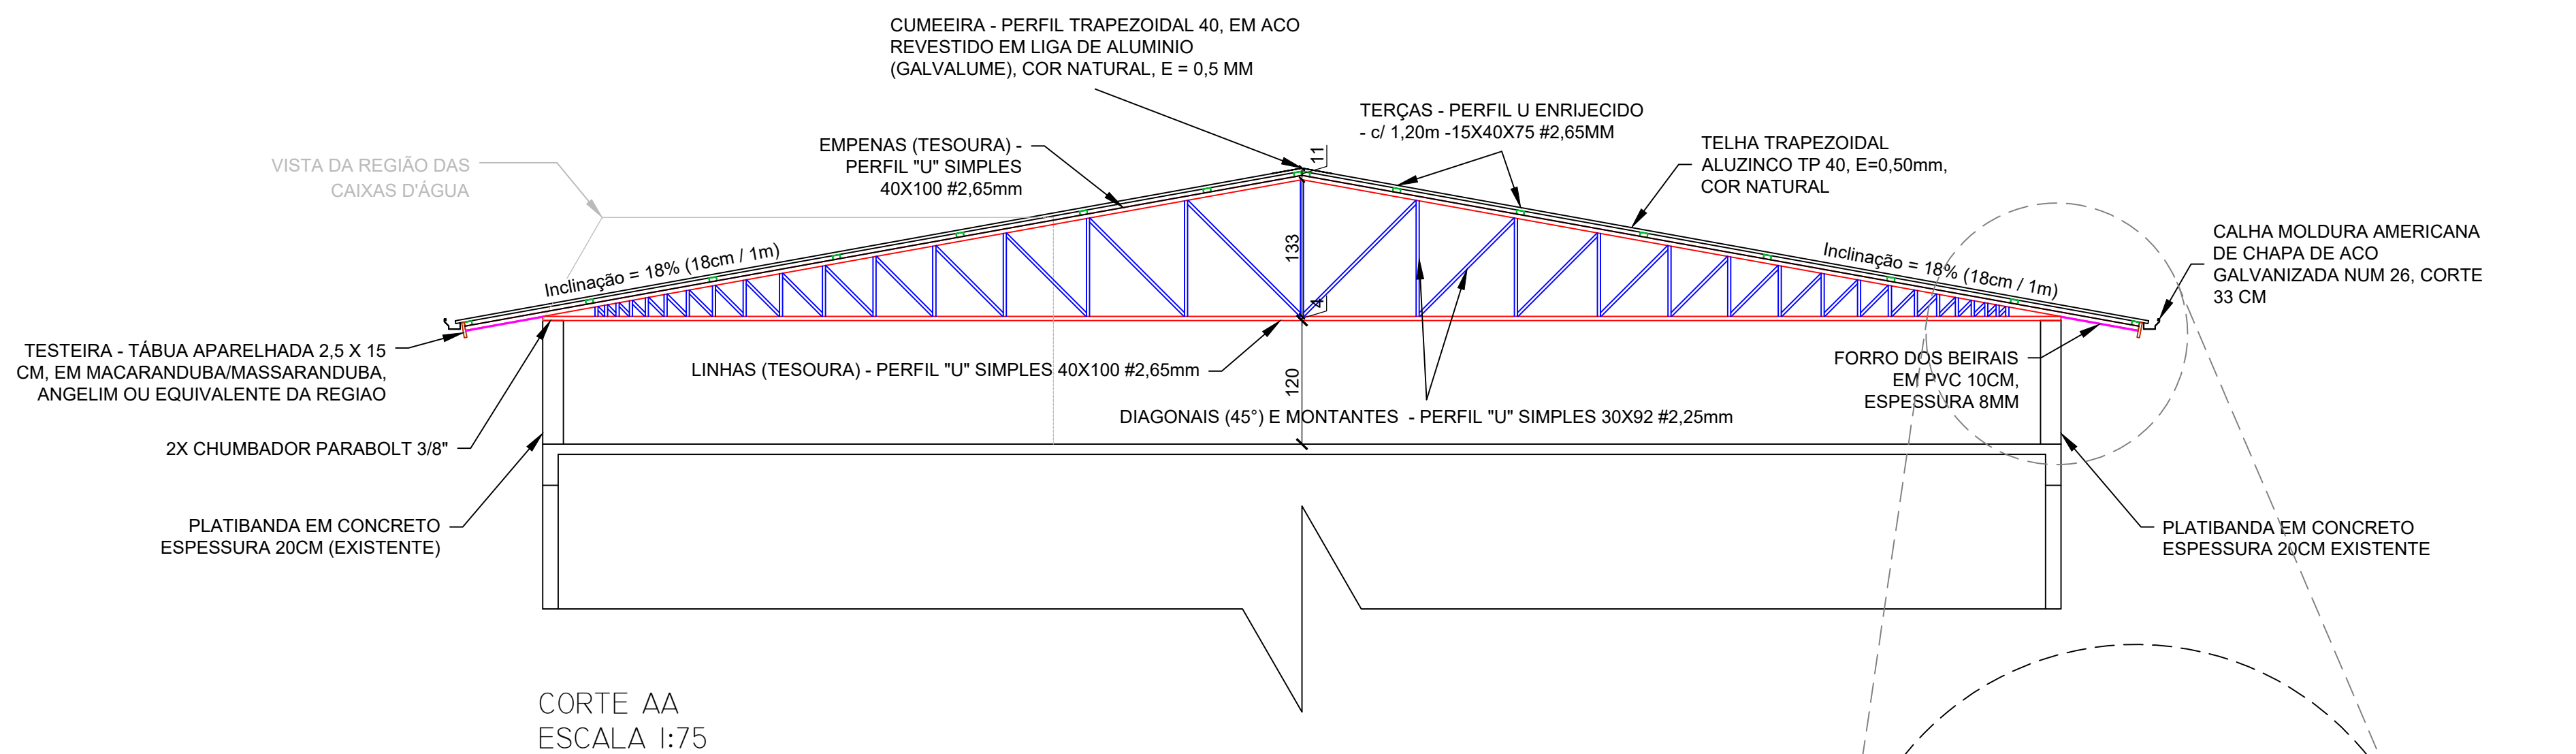


CORTE AA
ESCALA 1:75

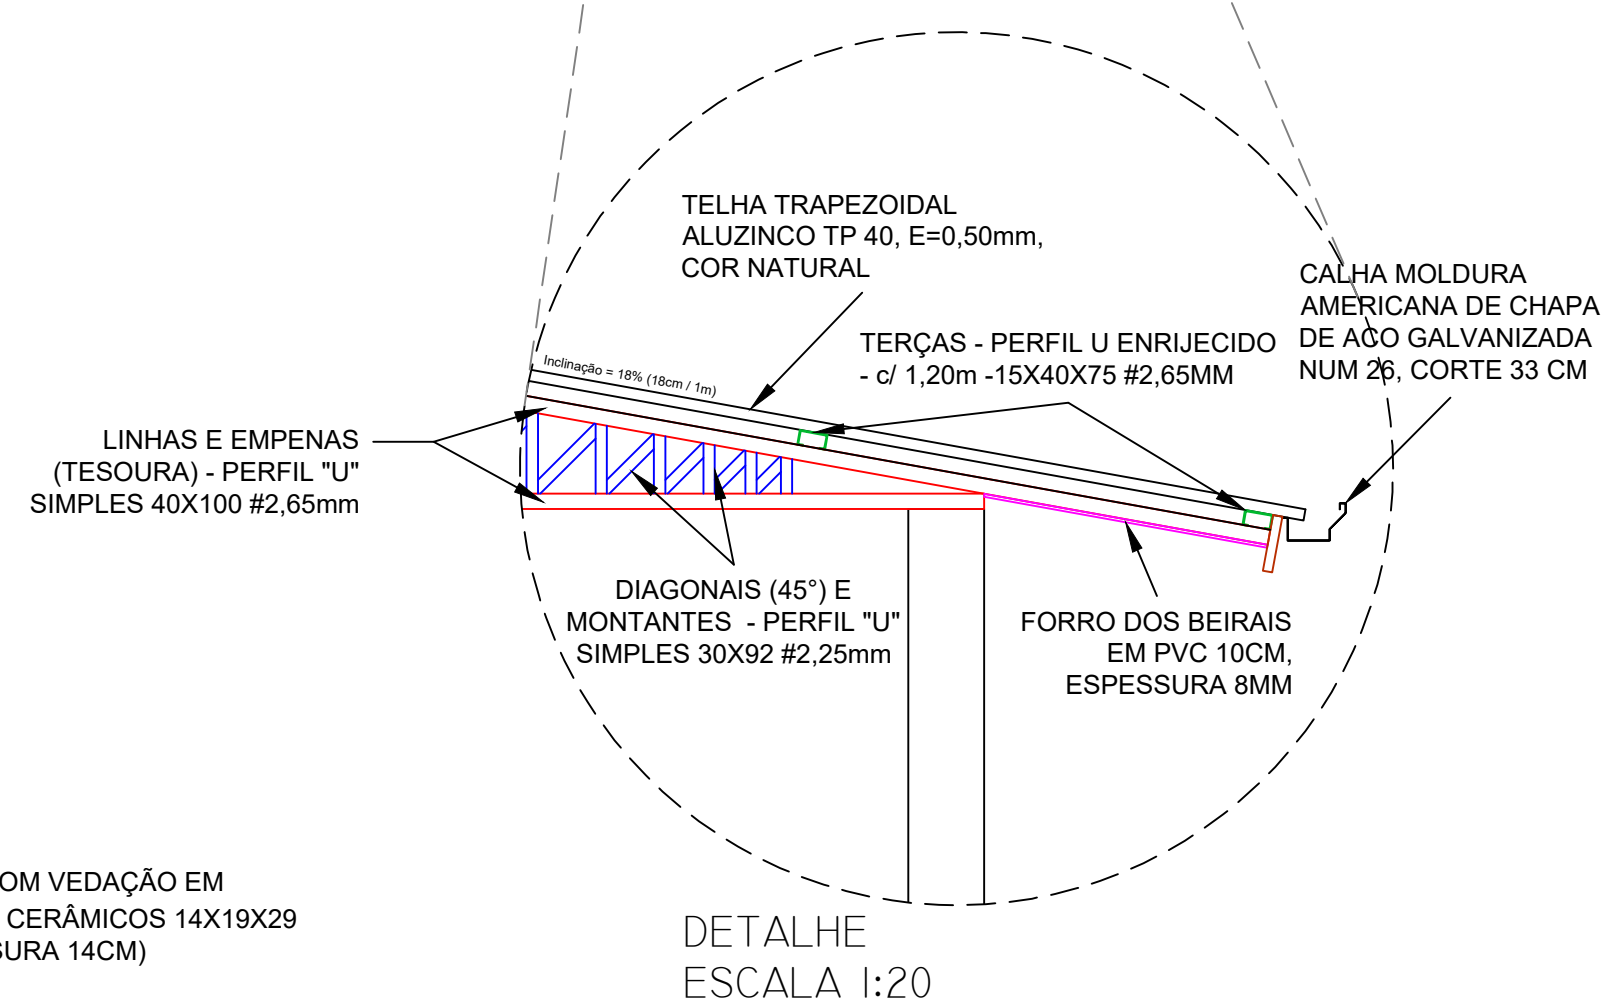


DETALHE
ESCALA 1:20


REFORMA DA COBERTURA DA SECRETARIA DA AGRICULTURA			
LOCALIZAÇÃO: RUA MAXIMILIANO CENTENÁRIO, CENTRO, 212, SÃO JOSÉ DO OURO - RS -27.717184,-51.5964504		PROJETO ARQUITETÔNICO	
PROPRIETÁRIO: MUNICÍPIO DE SÃO JOSÉ DO OURO - RS CNPJ: 87.613.550/0001-64		PLANTA DE SITUAÇÃO, PLANTA DE COBERTURA, CORTES AA E BB, DETALHE	
RESPONSÁVEIS TÉCNICOS: LUIZ GUSTAVO DOS SANTOS SANTOS:034675080 65 LUIZ GUSTAVO DOS SANTOS ENG. CIVIL CREA-RS: SC209452-1		UNIDADE: METROS ESCALA: INDICADA PRANCHA: 01/02	
ÁREA: 406,79 m ²		DATA: AGOSTO 2026	
REVISÃO: -		PRANCHA: 01/02	

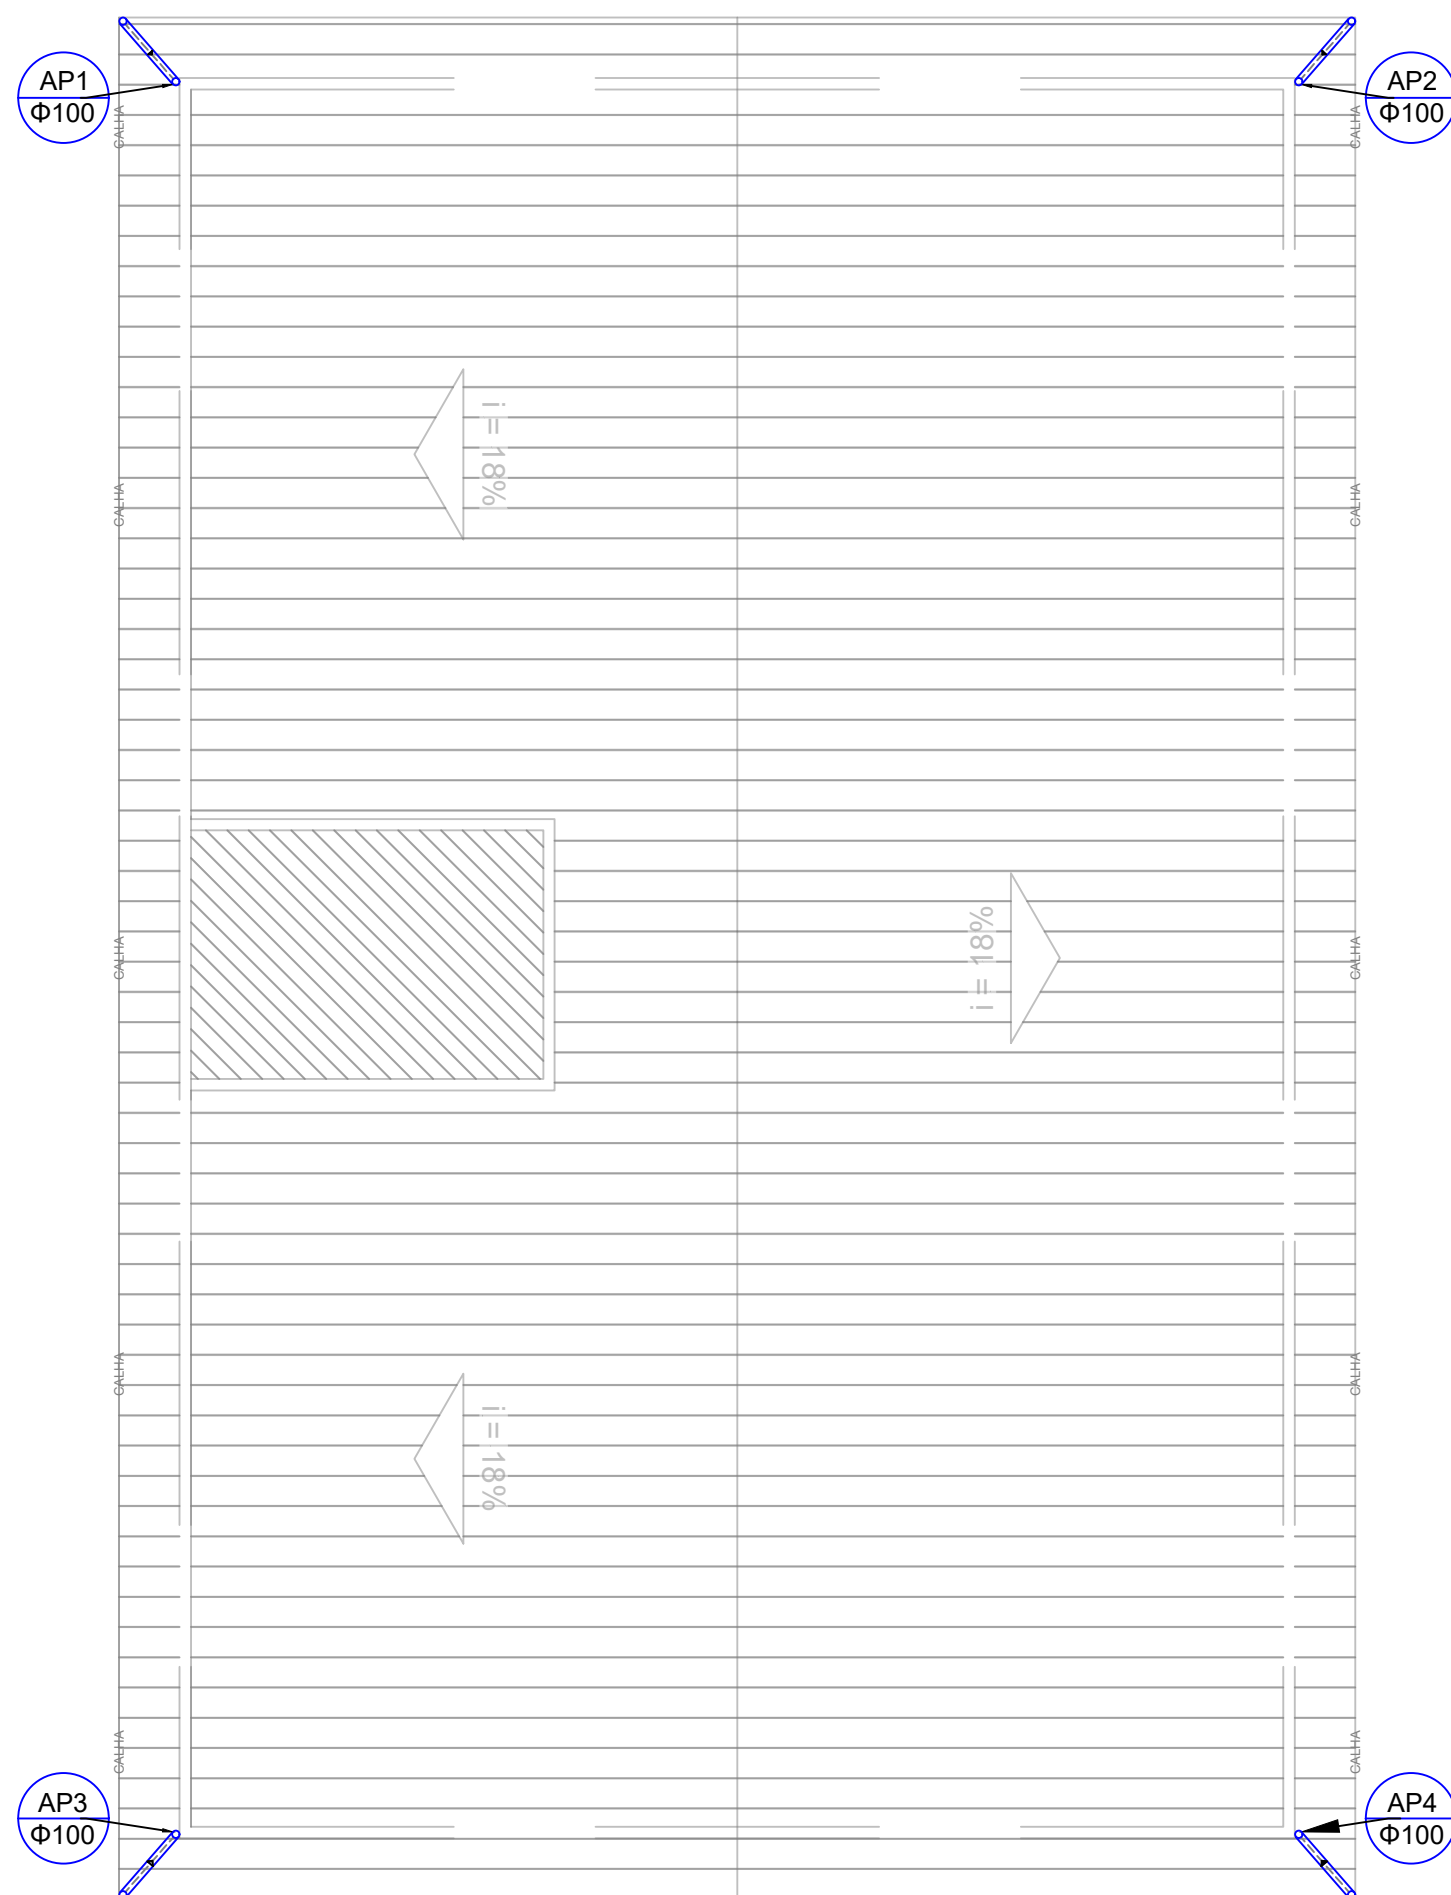


PLANTA PLUVIAL
ESCALA 1:100
NÍVEL - COBERTURA
ÁREA DA EDIFICAÇÃO: 343,38 m²
ÁREA PROJEÇÃO DA COBERTURA: 406,79 m²

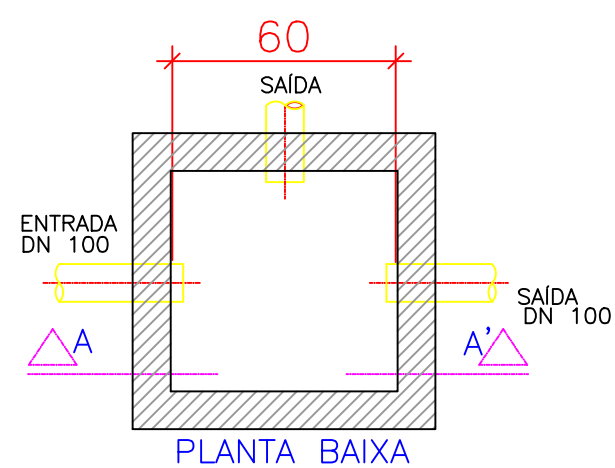


DETALHE - CAIXA DE AREIA
SEM ESCALA

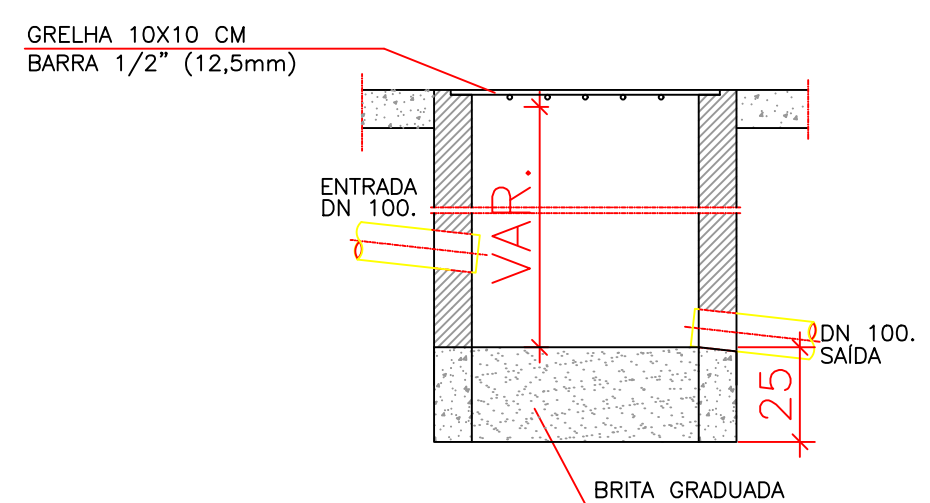

CORTE AA'

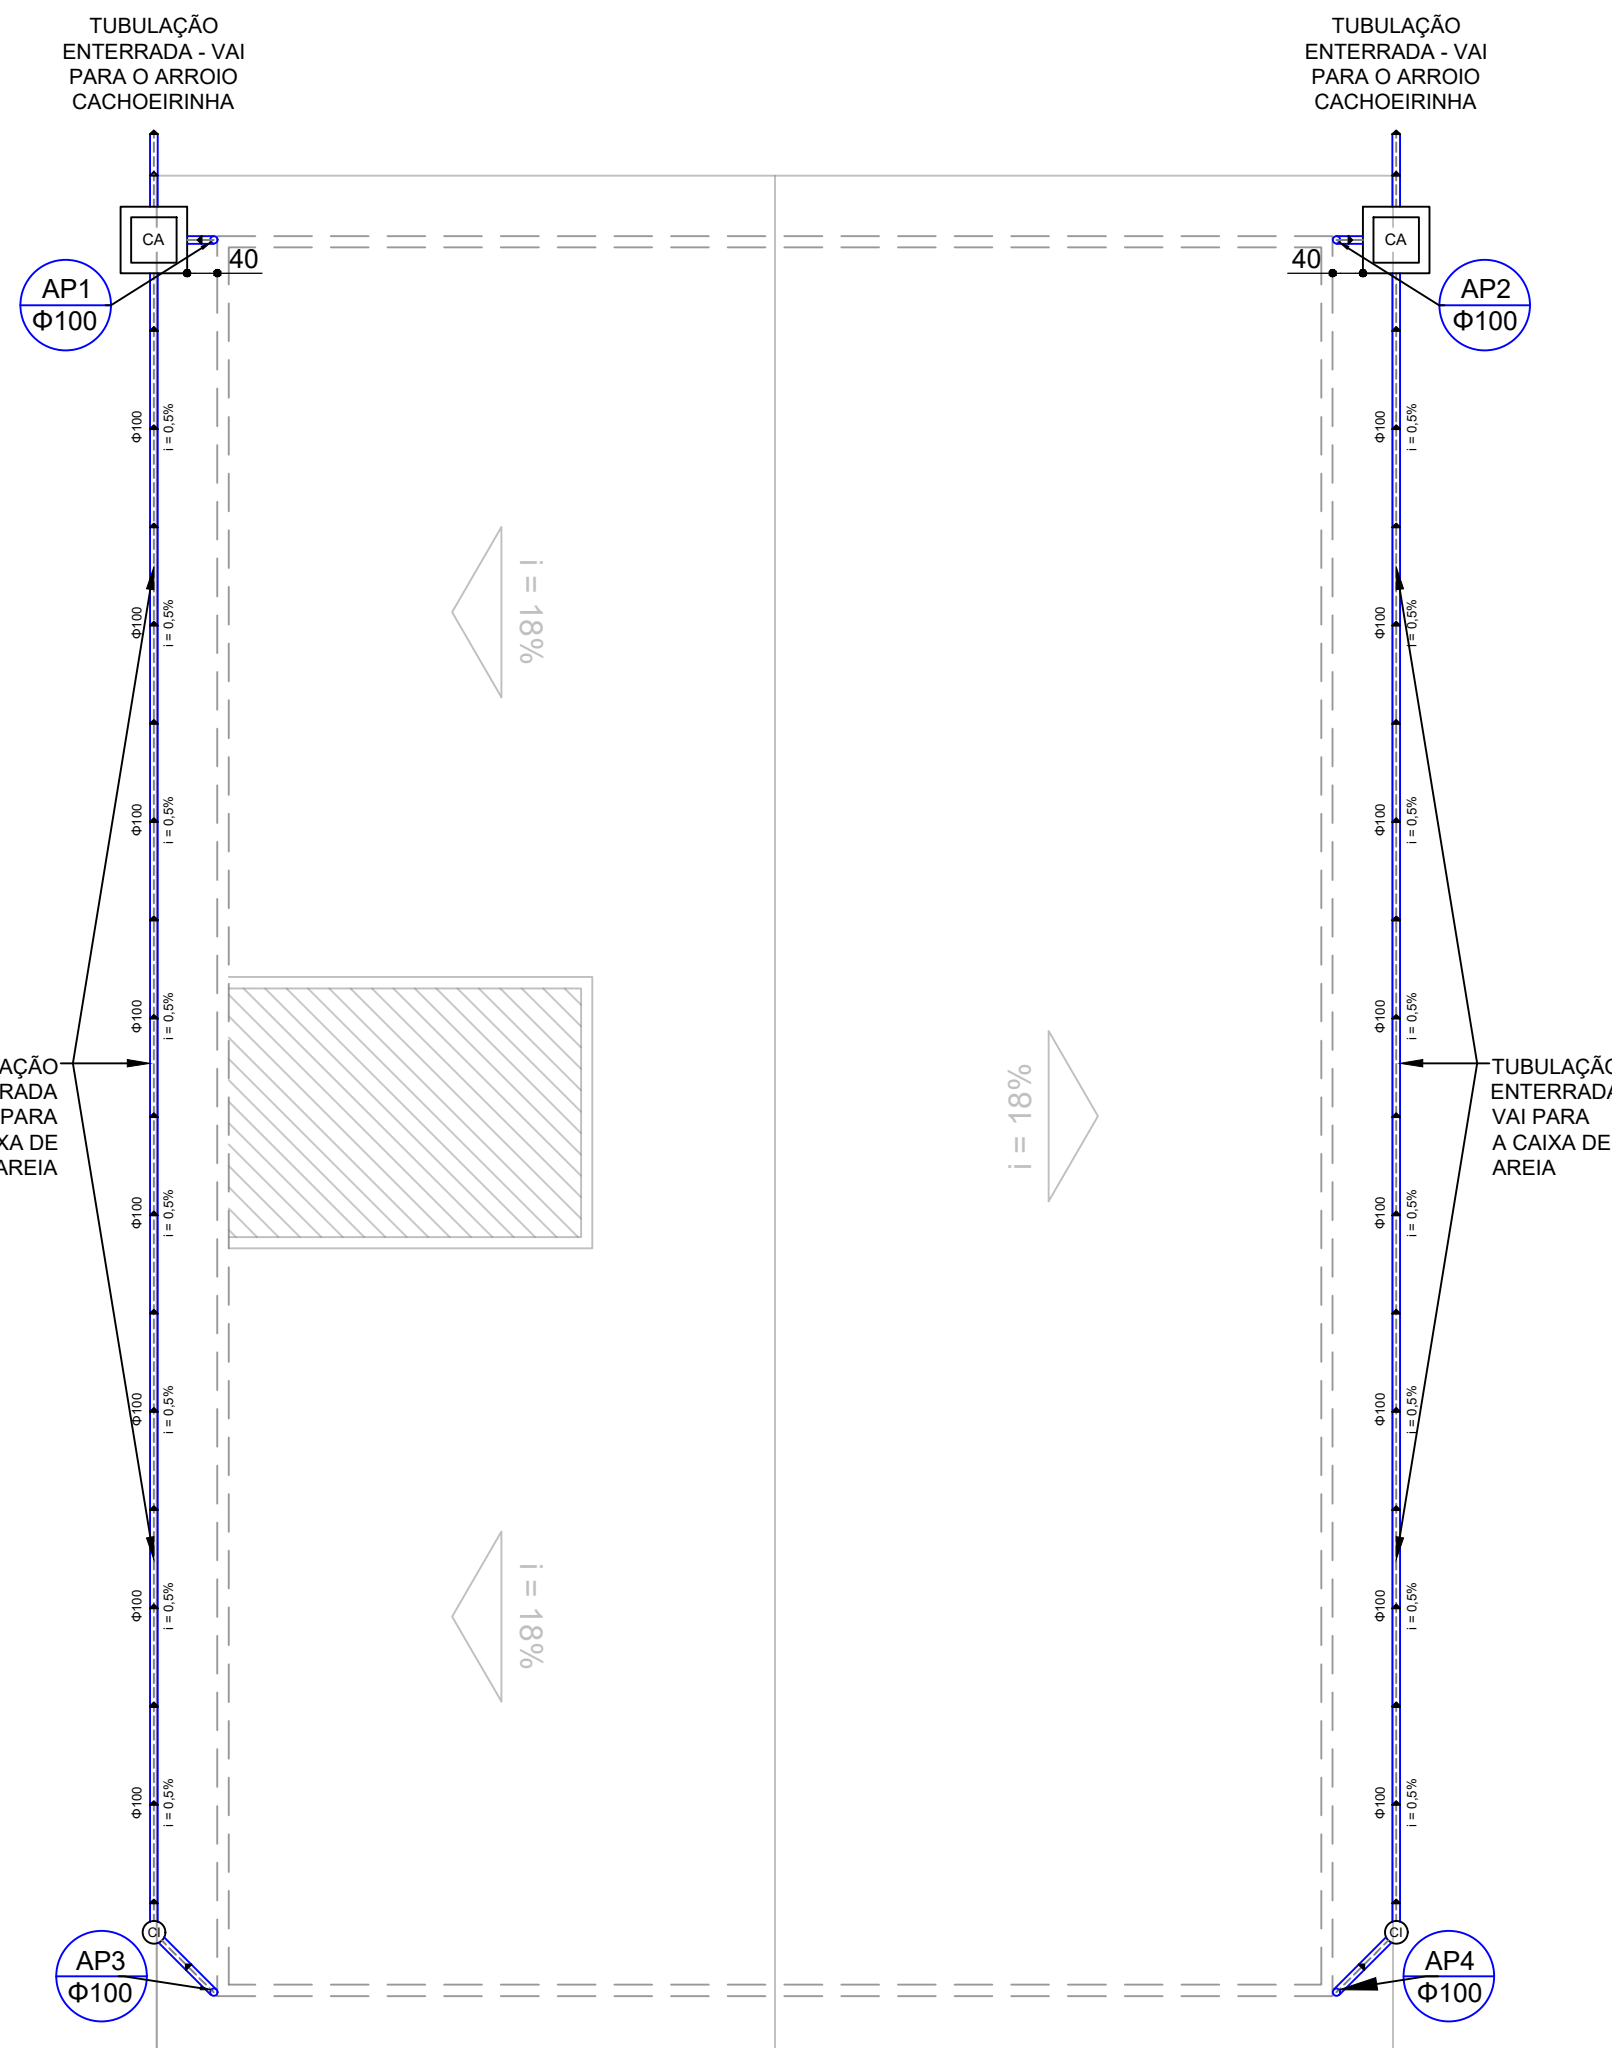

PLANTA PLUVIAL
ESCALA 1:100
NÍVEL - TÉRREO

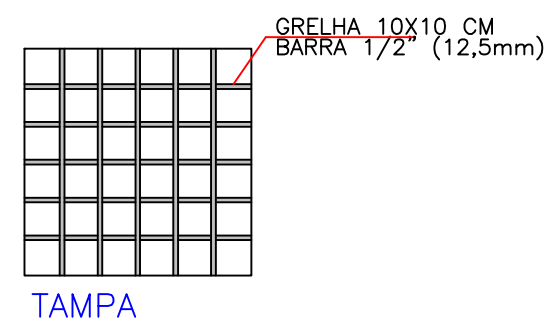

TAMPA

REFORMA DA COBERTURA DA SECRETARIA DA AGRICULTURA			
LOCALIZAÇÃO: RUA MAXIMILIANO CENTENARO, CENTRO, 212, SÃO JOSÉ DO OURO - RS -27.7717184,-51.5964504		PROJETO PLUVIAL	
PROPRIETÁRIO: MUNICÍPIO DE SÃO JOSÉ DO OURO - RS CNPJ: 87.613.550/0001-64		VILMAR DE BIASI:47134690 091	
Assinado de forma digital por VILMAR DE BIASI:47134690091 Data: 2026.08.21 09:45:09 -03'00'		UNIDADE: METROS	
RESPONSÁVEIS TÉCNICOS: LUIS GUSTAVO DOS SANTOS:034675080 65		ESCALA: INDICADA	
Assinado de forma digital por LUIS GUSTAVO DOS SANTOS:03467508065 Data: 2026.08.20 10:21:55 -03'00'		PRANCHA: 01/02	
ÁREA: 406,79 m ²		DATA: AGOSTO 2026	
REVISÃO: -			