



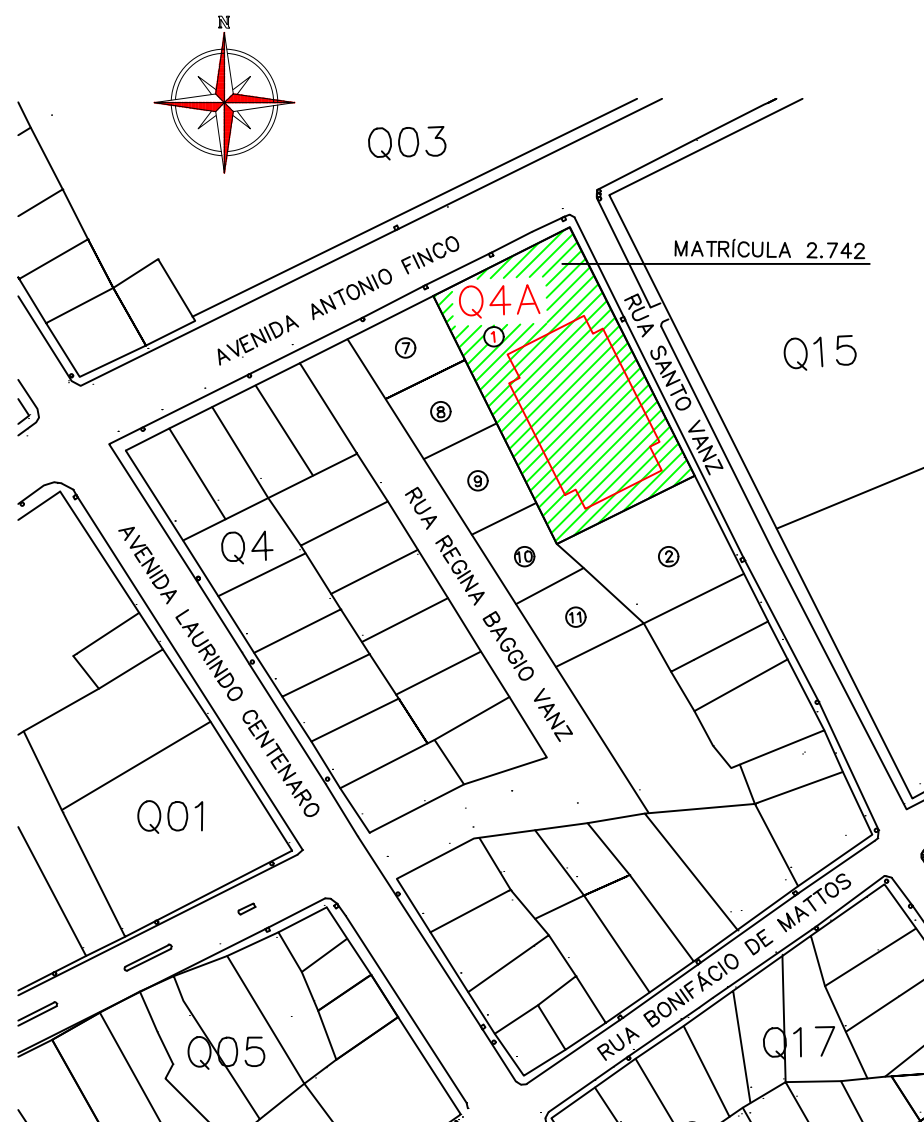


PLANTA DE SITUAÇÃO
ESCALA: 1/1500

Tipo de impermeabilização:
MANTA ASFÁLTICA ALUMINIZADA TIPO I CLASSE A PE EL 3MM
ESTRUTURADA COM POLIETILENO MODIFICADA COM ELASTÔMEROS SBS
FACE EXPOSTA AUTOPROTEGIDA COM FILME DE ALUMÍNIO

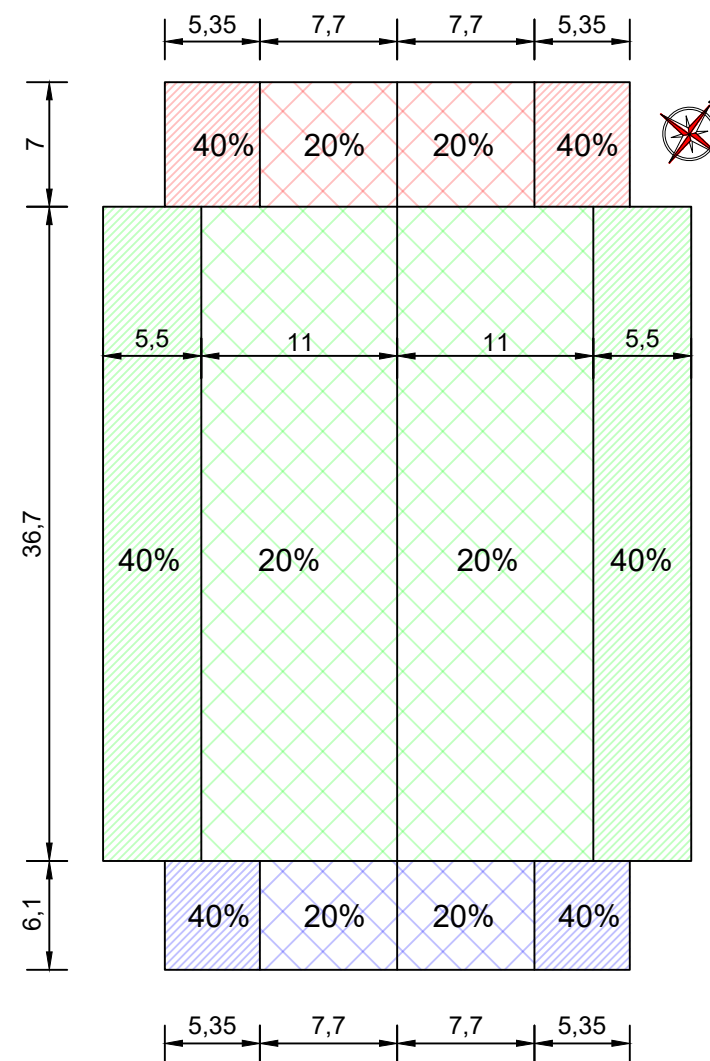

PLANTA DE COBERTURA
Escala 1/100

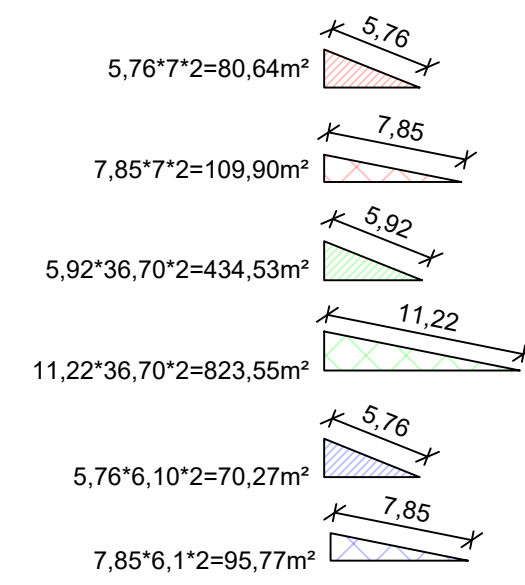

Σ 1.614,66m²
Coeficiente de sobreposição: 1,13 (embutido na composição SINAPI)
Coeficiente de ondulações da telha: 1,20
Obs: telhas metálicas

Área de superfície: 1,20*1.614,66=1.937,59m²

O memorial descritivo é parte integrante deste projeto;

Seguir ABNT NBR 9574, 9952 e demais normas técnicas aplicáveis, além de todas as NR de segurança do trabalho;

O material deve atender, comprovadamente via laudo, à Resolução Técnica CBMRS n.º 09 do Corpo de Bombeiros Militar do Estado do Rio Grande do Sul, para utilização segundo CMAR F12 cobertura externa.

MELHORIAS COBERTURA GINÁSIO SANTO VANZ						
PLANTA DE SITUAÇÃO E PLANTA DE COBERTURA				REVISÕES		
				N. REV00	DATA 25/08/26	
LOCALIZAÇÃO:						
AVENIDA ANTÔNIO FINCO, ESQ. RUA SANTO VANZ - BAIRRO SÃO FRANCISCO SÃO JOSÉ DO OURO - RS -27.771096° -51.590181°						
	PROPRIETÁRIO		RESPONSÁVEL TÉCNICA		ESCALA	UNIDADE
	VILMAR DE		MONICA RAFAELA		INDICADA	METROS
	BIASI:4713469009		STANGUERLIN:031		ÁREA	DATA
	1		74869005		1.614,66 M²	AGOSTO/2026
	MUNICÍPIO DE SÃO JOSÉ DO OURO - RS		MONICA RAFAELA STANGUERLIN		REVISÃO	PRANCHA
CNPJ: 87.613.550/0001-64		ENGENHEIRA CIVIL		00	01/01	
PREFEITO VILMAR DE BIASI		CREA-RS SC173754-5				